


NORDFASSADE

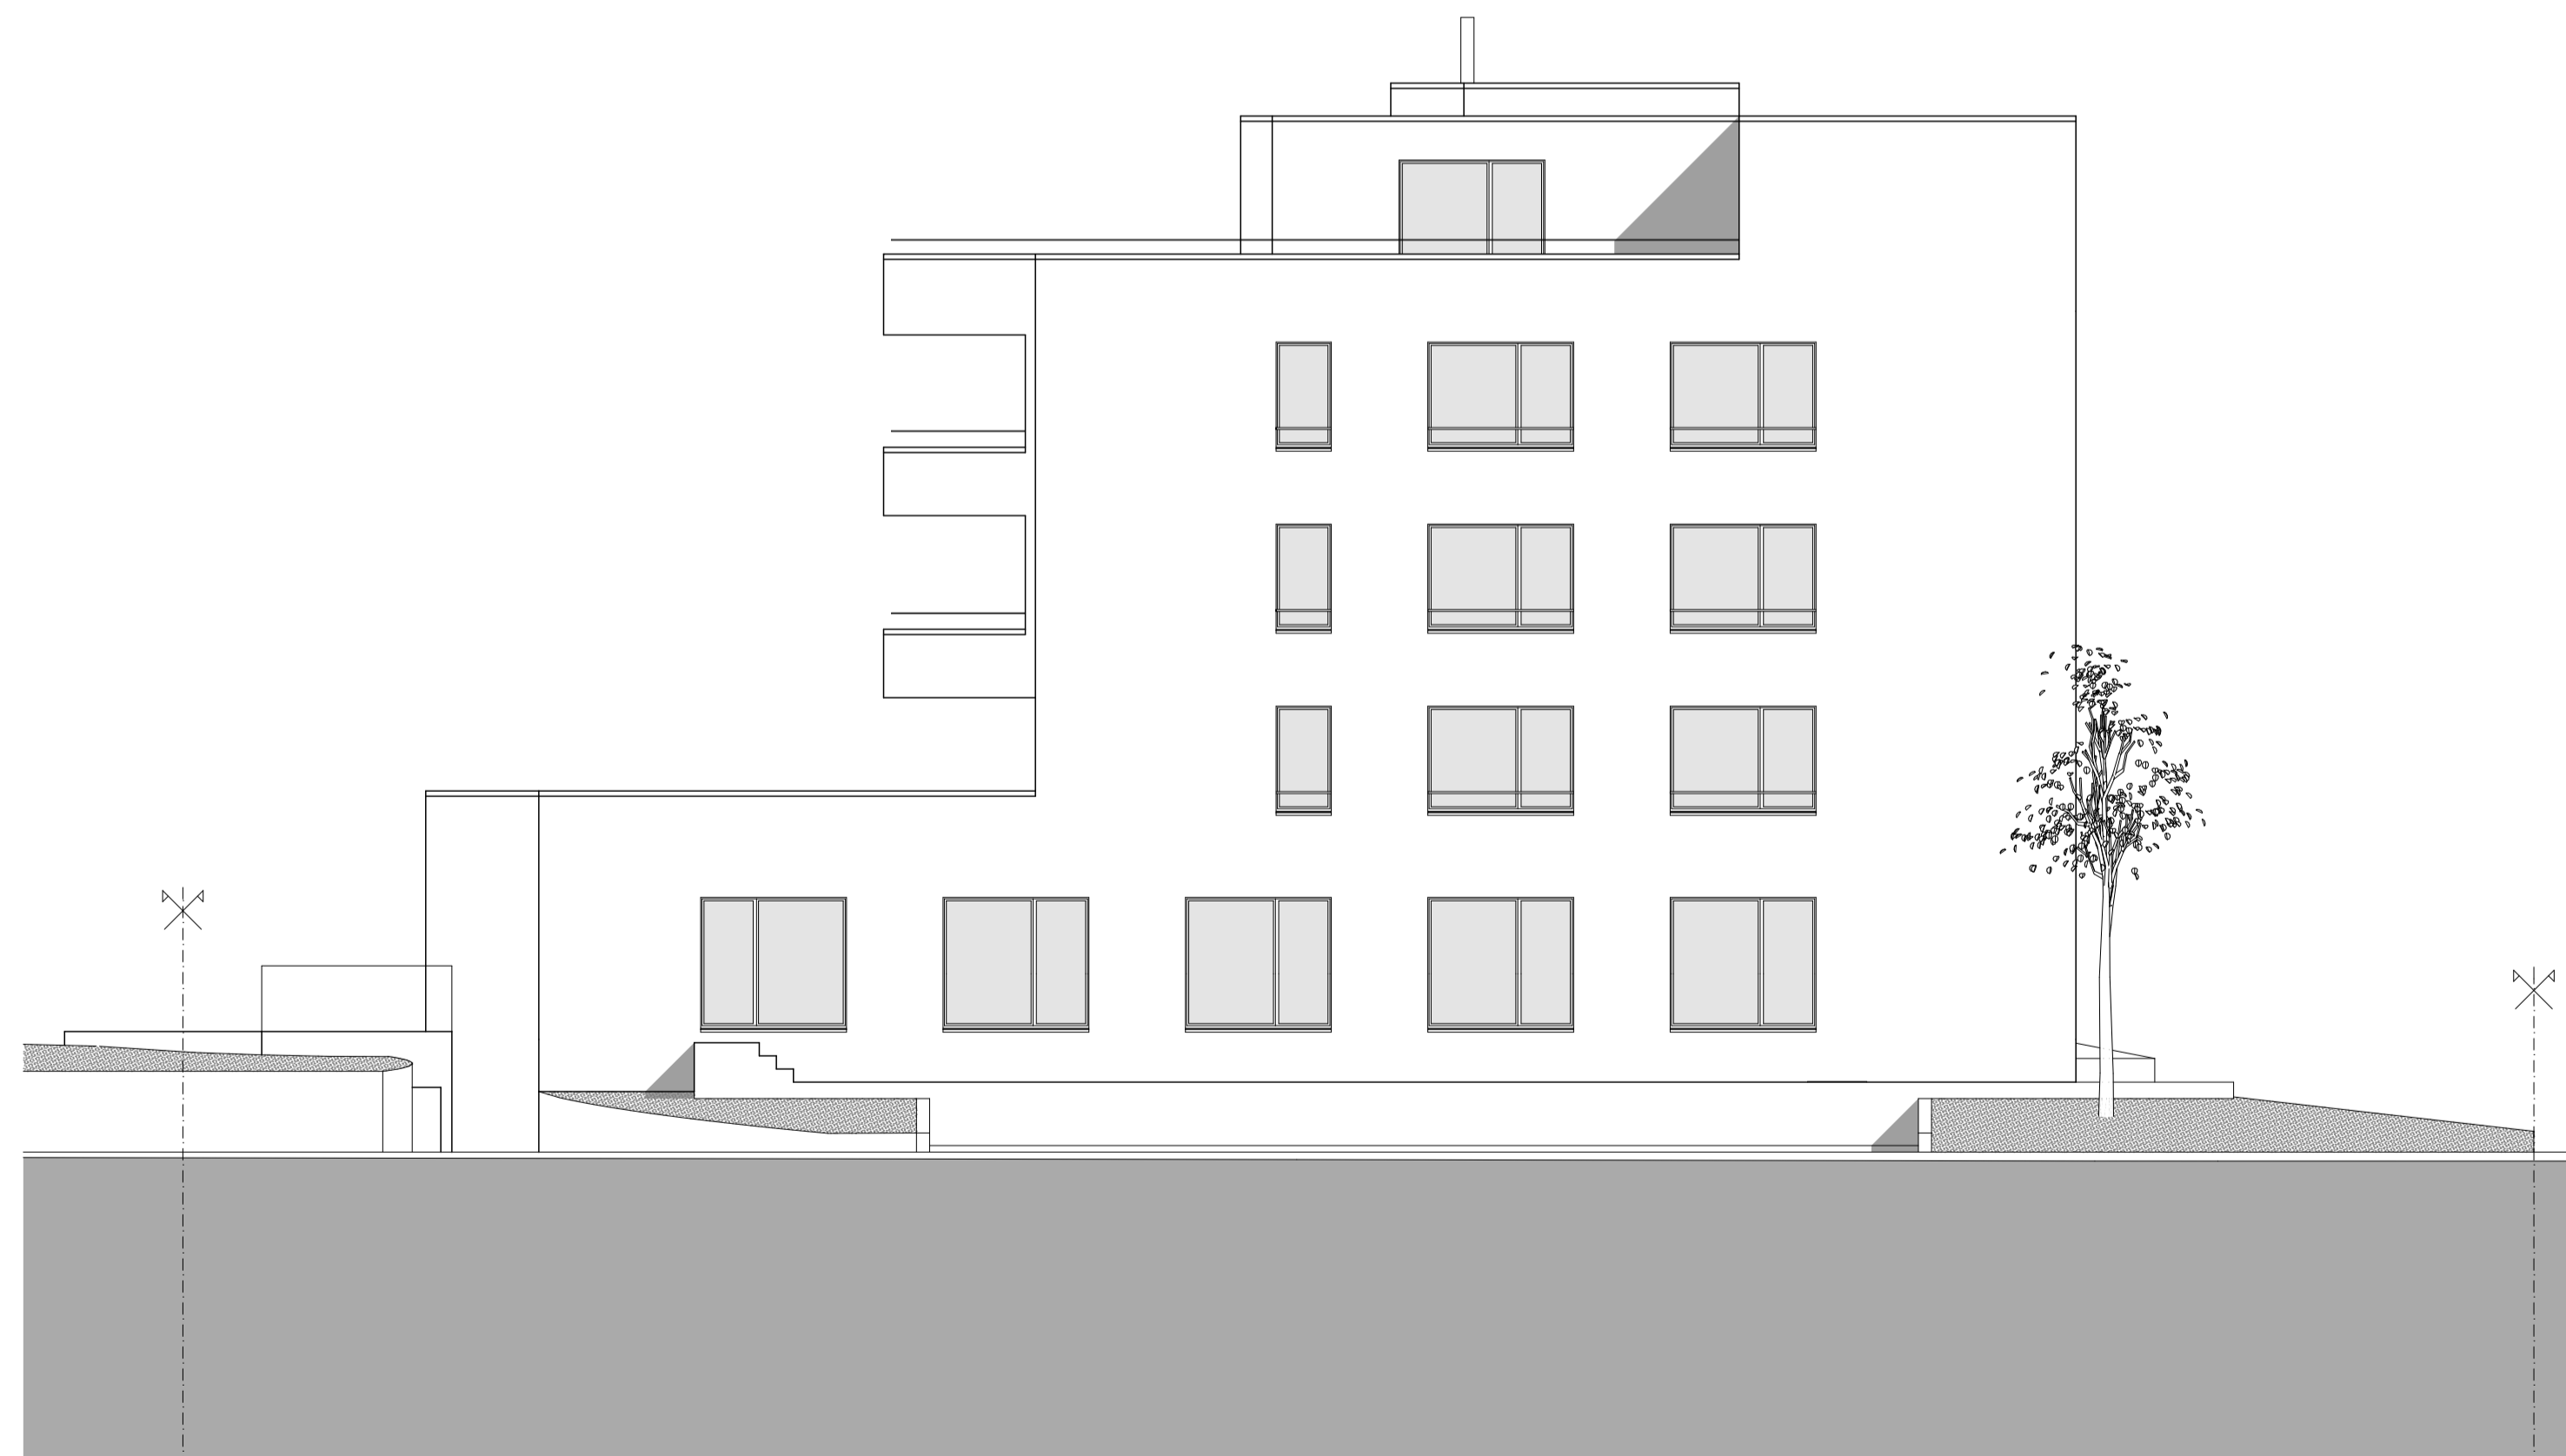

OSTDFASSADE



SÜDFASSADE



WESTDFASSADE