


Riedthofstrasse

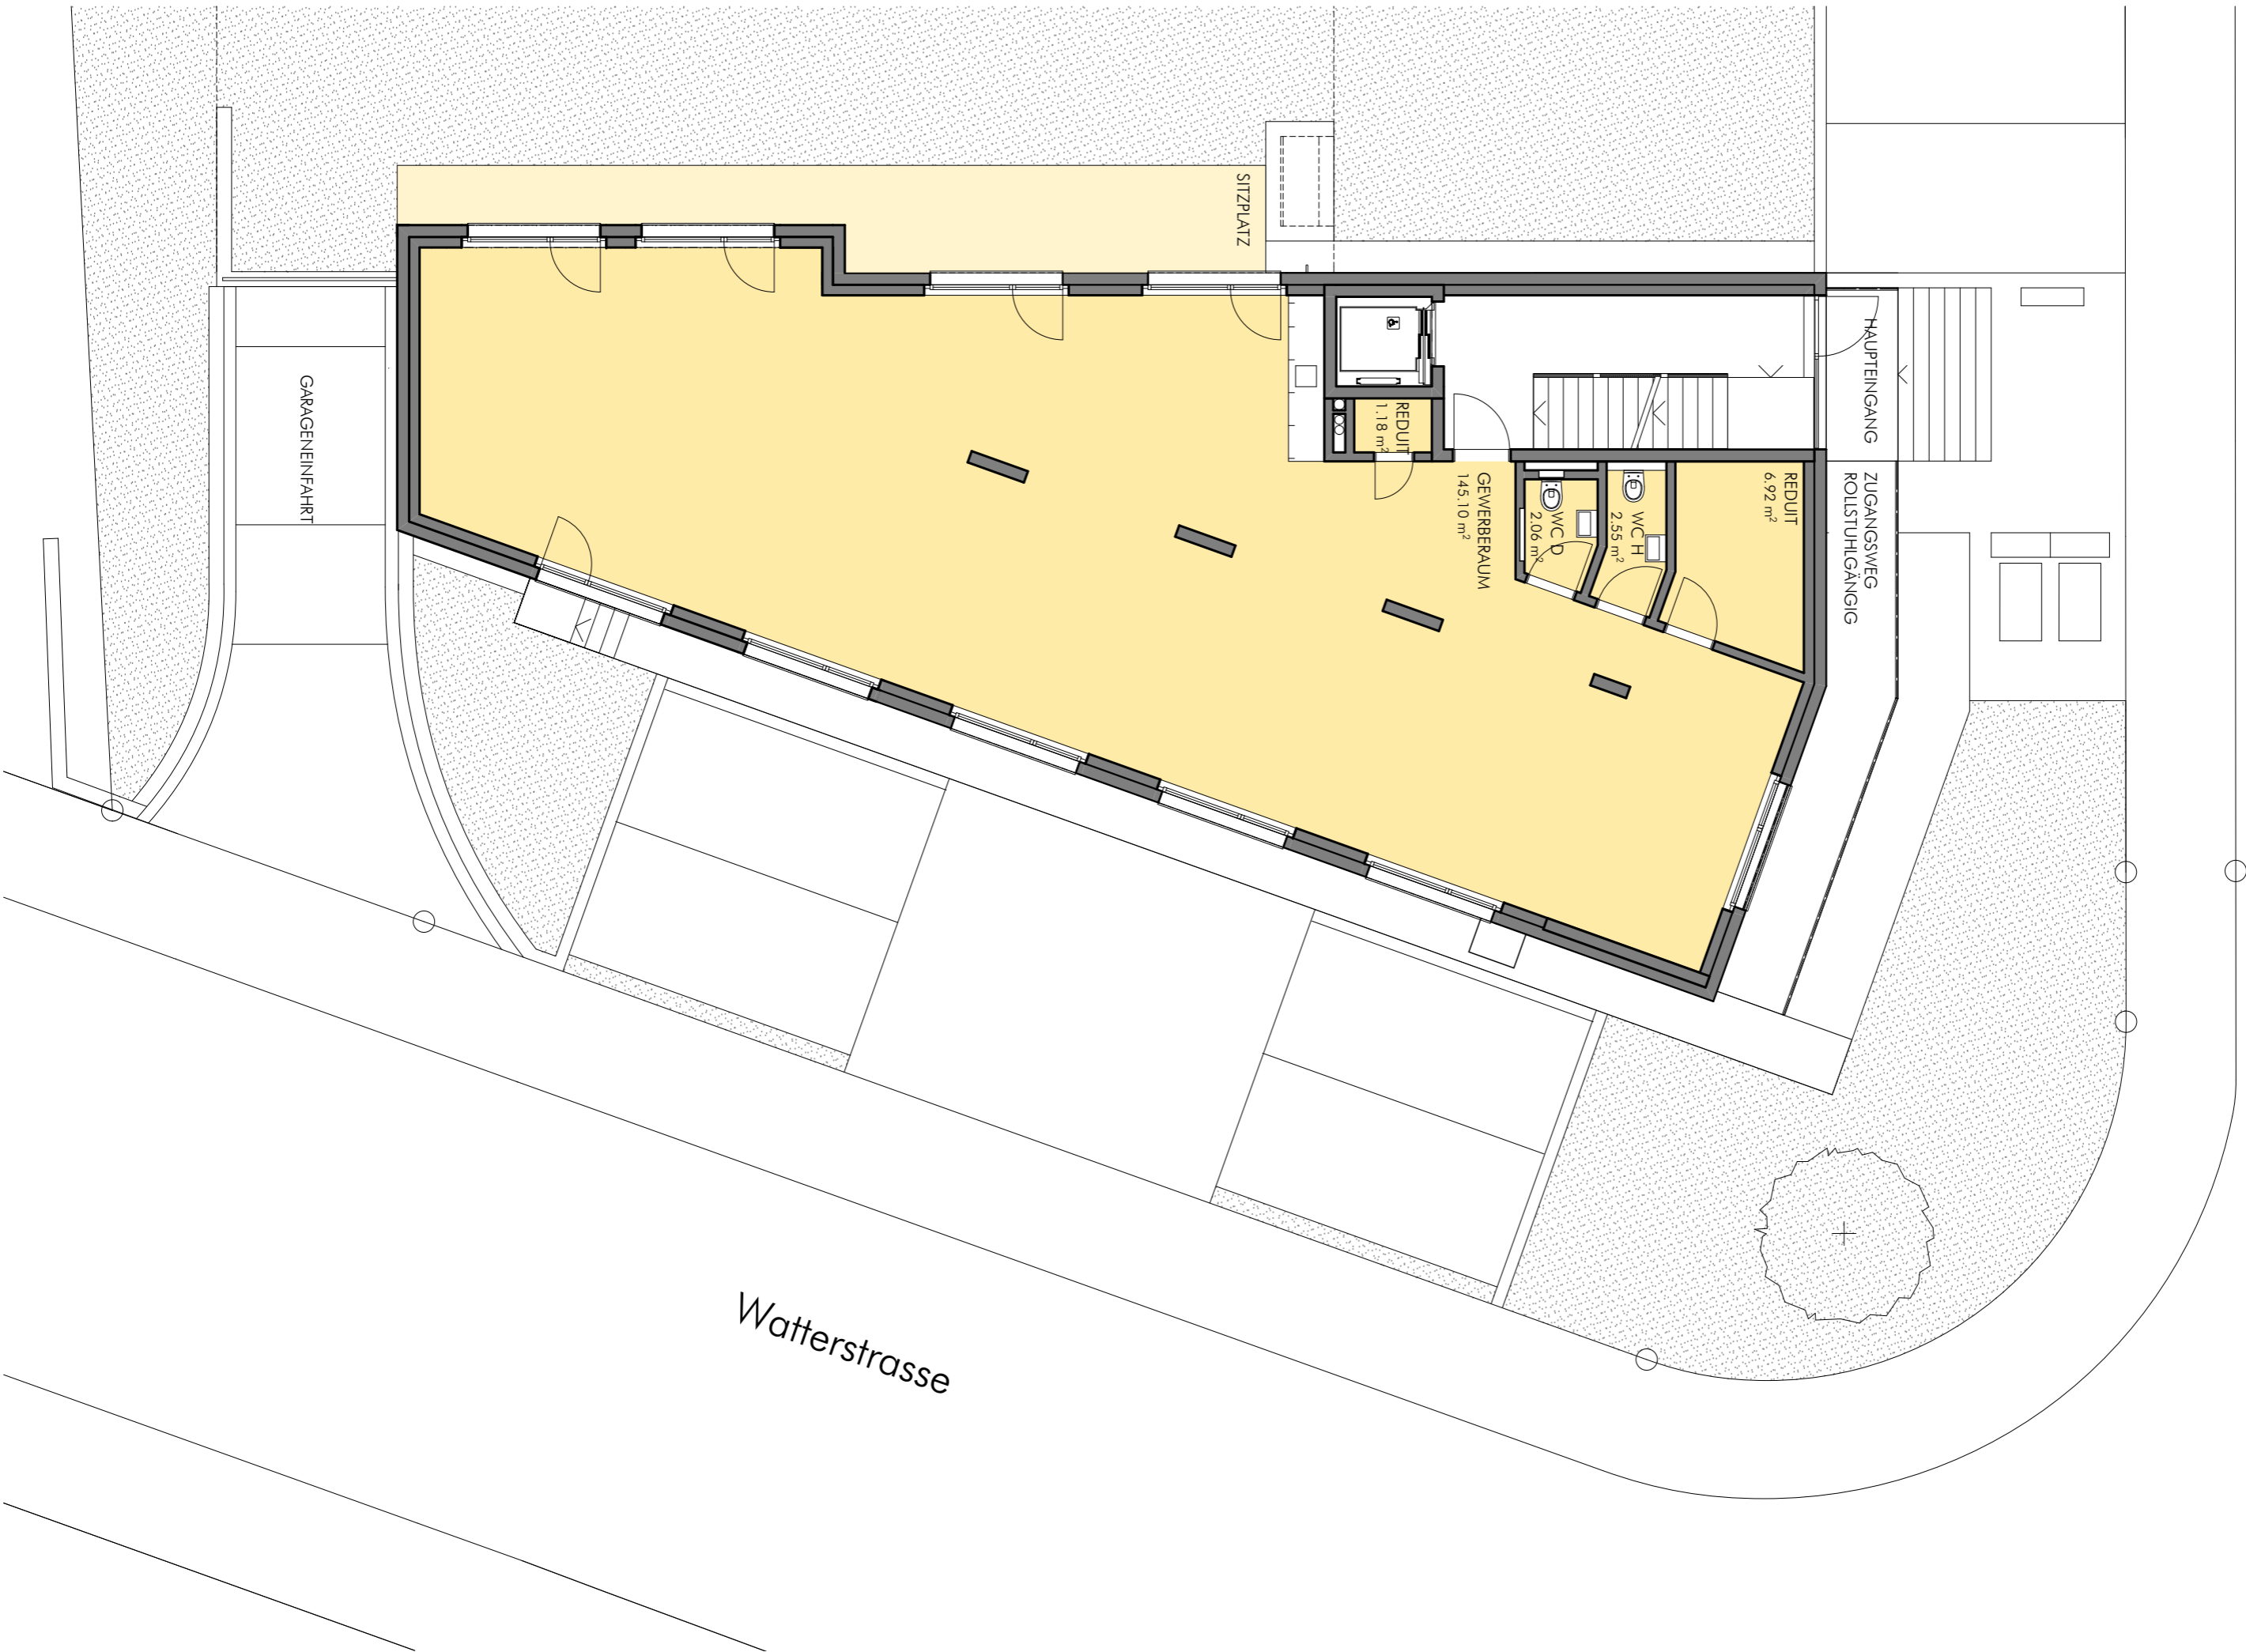

Watterstrasse

GARAGENEINFAHRT

SITZPLATZ

HAUPTINGANG

ZUGANGSWEG  
ROLLSTUHLGÄNGIG

+

GEWERBERAUM  
145.10 m²

REDUIT  
6.92 m²

WC H  
2.55 m²

WC D  
2.06 m²

REDUIT  
1.18 m²